


RZUT PARTERU
SKALA 1:50

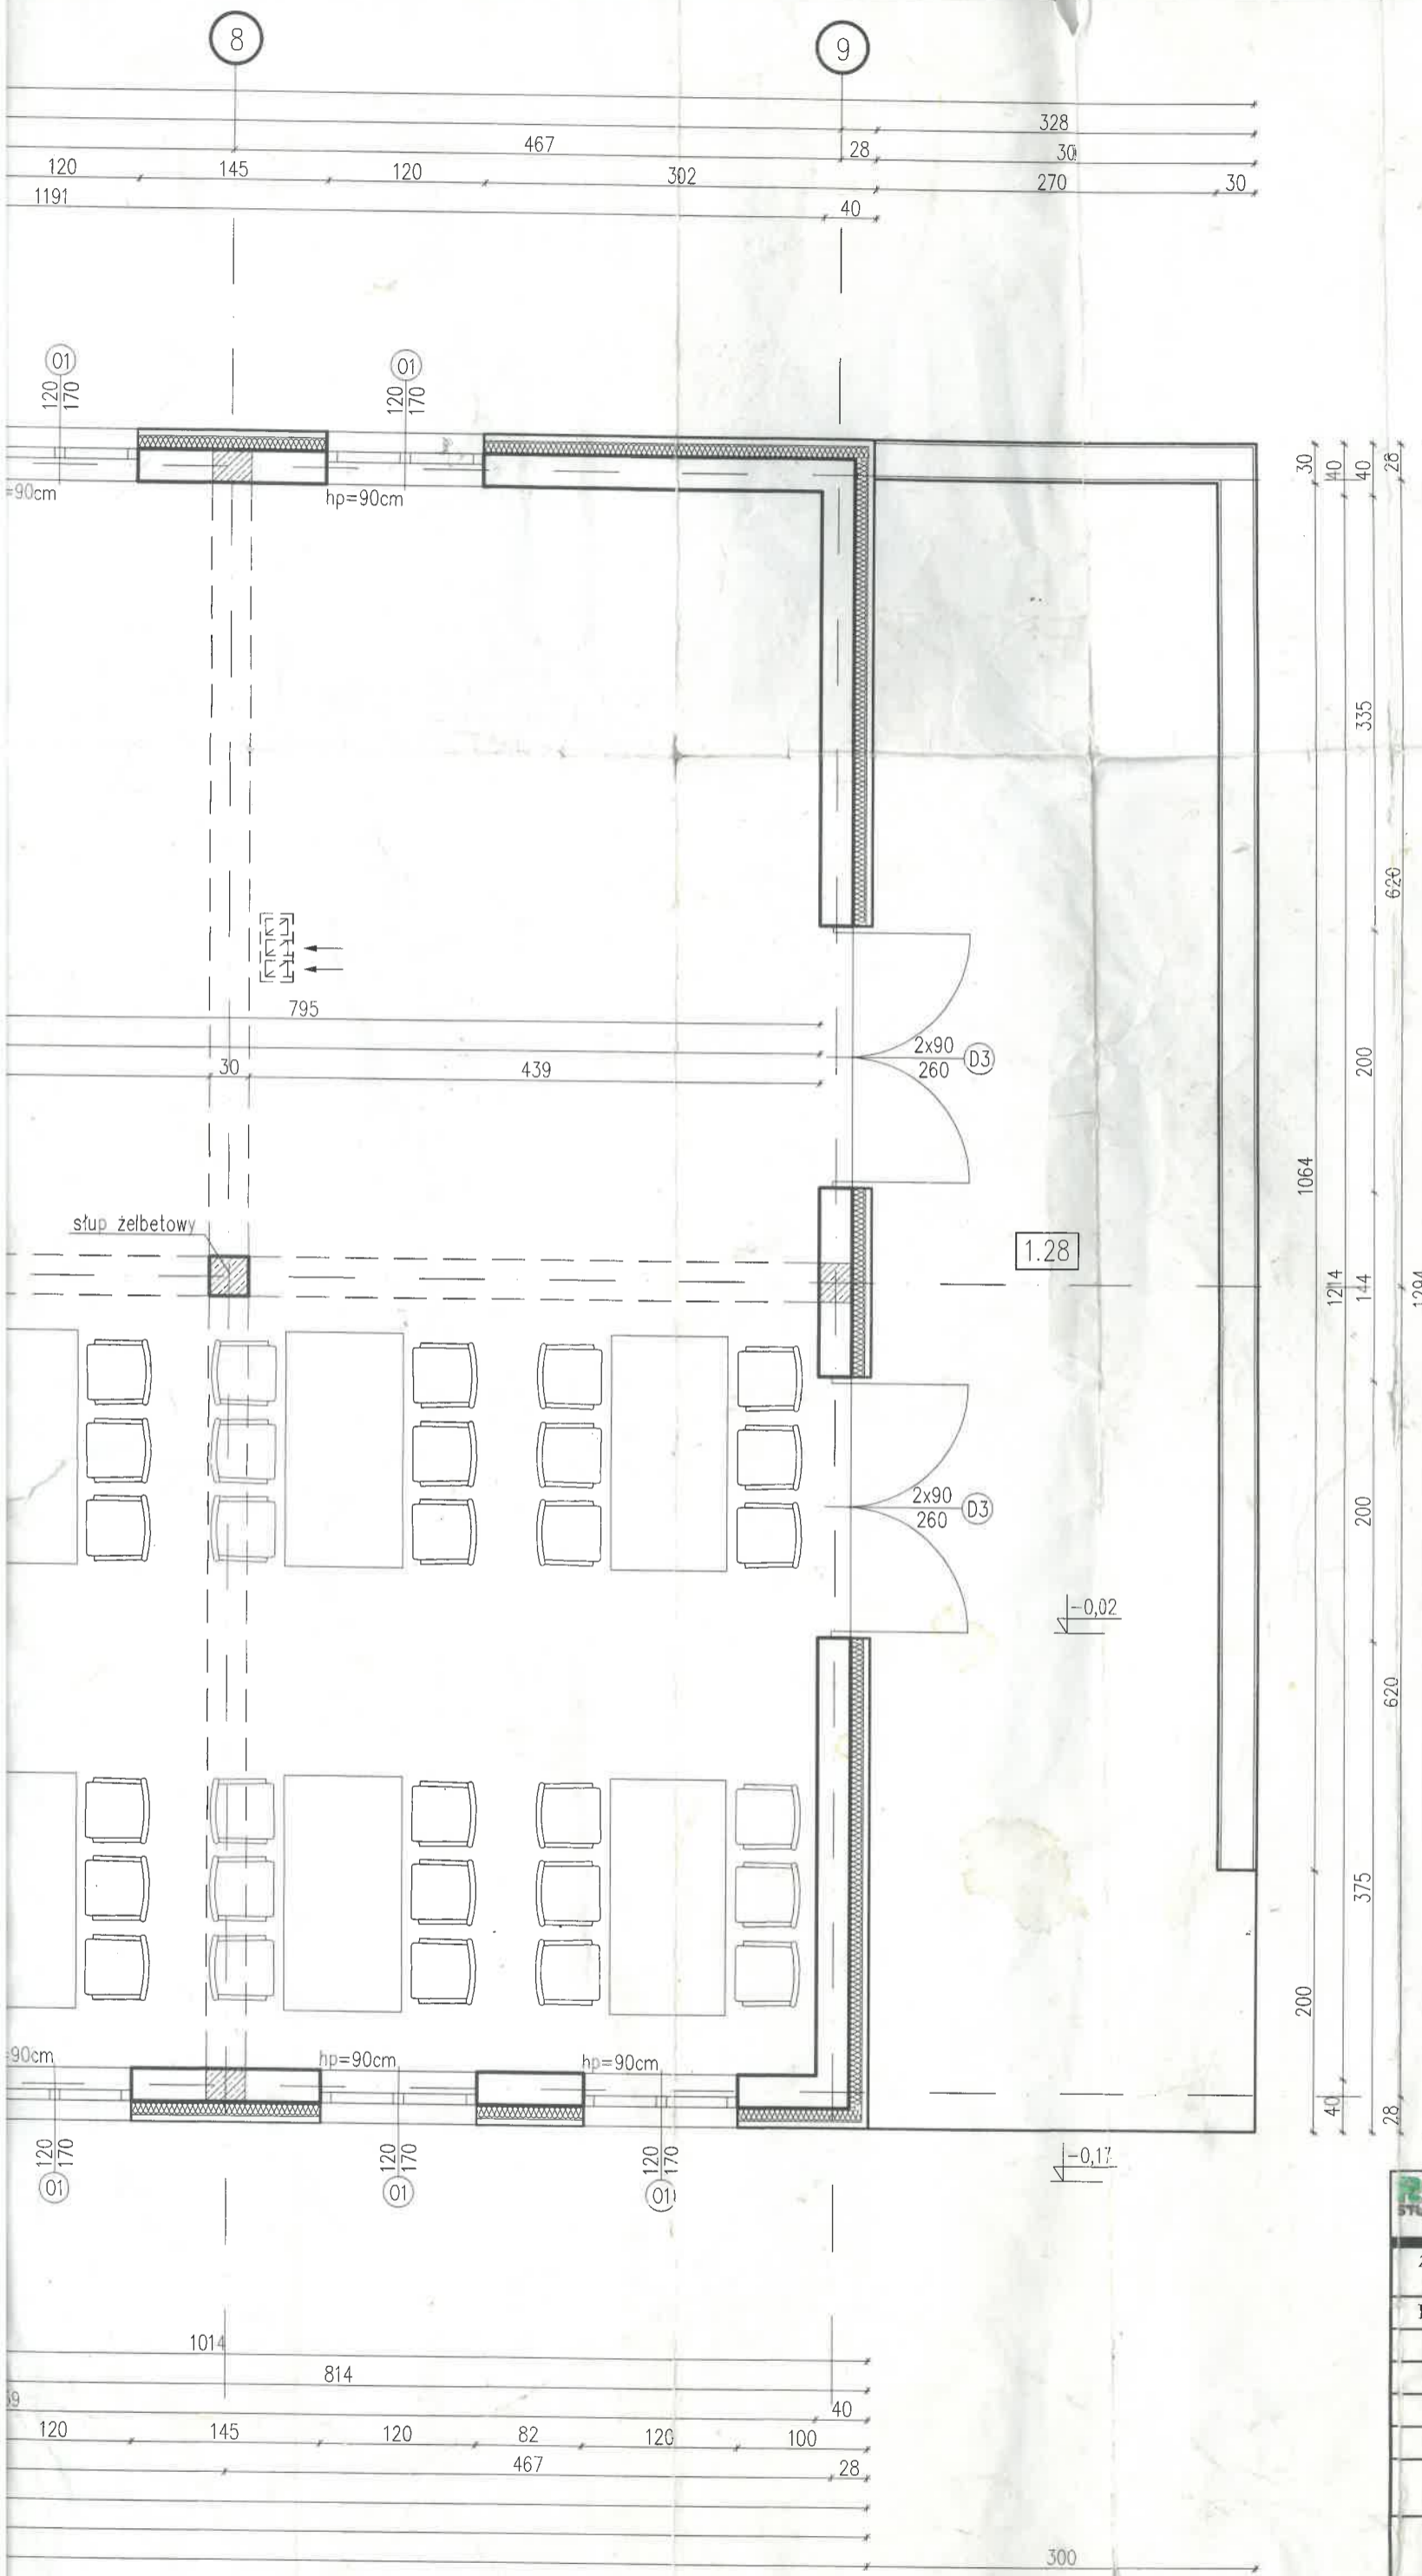

Lp.	POMIESZCZENIE	TYP POKRYCIA
1.1	Sala rekreacyjna	DESKI
1.2	Magazyn napojów	PLYTKI
1.3	Zmywalnia	PLYTKI
1.4	Magazyn zasobów	PLYTKI
1.5	Kuchnia	PLYTKI
1.6	Przedśionek kelnerski	PLYTKI
1.7	Pomieszczenie gospodarcze / porządk.	PLYTKI
1.8	Przedśionek WC	PLYTKI
1.09	WC damskie	PLYTKI
1.10	WC męskie / niepełnosprawnych	PLYTKI
1.11	WC pracowników	PLYTKI
1.12	Przedśionek WC	PLYTKI
1.13	Pomieszczenie socjalne / szatnia	PLYTKI
1.14	Pomieszczenie magazynowe	PLYTKI
1.15	Pomieszczenie obróbki warzyw	PLYTKI
1.16	Korytarz / komunikacja	PLYTKI
1.17	Pomieszczenie obróbki mięs	PLYTKI
1.18	Magazyn produktów suchych	PLYTKI
1.19	Magazyn jaj	PLYTKI
1.20	Wiatrołap	PLYTKI
1.21	Pomieszczenie na odpadki	PLYTKI
1.22	WC dla pracownika	PLYTKI
1.23	Przedśionek WC	PLYTKI
1.24	Sala sprzedaży	PLYTKI
1.25	Klatka schodowa	PLYTKI
1.26	Kotłownia	POSADZKI
1.27	Skład opału	POSADZKI
RAZEM		
1.28	Taras	PL. GRESOWY

Uzgodniono bez zastrzeżeń z dnia 14. III. 11
Inspekcji Sanitarnej (aktualny
Nr 199, poz. 851) ...
Państwowego Powiatowego Urzędu Sanitarnego w Dębicy
z dnia 2011-01-18
znak: 75N2.4610-
Dębica 2011-01-18

RZECZOZNAWCA DO SPRAW ZABEZPIECZEN PRZECIWPÓŻAROWYCH
mgr inż. Łucja J. Stawisz
nr upraw. 32 325 20
Zgodność projektu z wymaganiami ochrony przeciwpożarowej, stwierdzam bez uwag

RS STUDIO PROJEKT	RS STUDIO PROJEKT Stanisław Borek
Zastrzega się wszelkie prawa wynikające z Ustawy o prawie autorskim. Rysunek w części przerysowany, uzupełniony lub odstąpiony komukolwiek, bez pisemnej zgody.	
Projektował:	mgr inż. arch. Rafał Owczarek
Upr. nr:	A-01/02
Sprawdził:	mgr inż. arch. Karolina Starek
Upr. nr:	Rz/A-06/09
Opracował:	tech. Robert Borek
Treść rysunku:	RZUT PARTERU
Nazwa obiektu:	BUDYNEK HANDLOWO - USŁUGOWY Z MAŁĄ G. .
Lokalizacja:	DĘBOWA /działka nr ewid. 725/1 obr. 1 Dębowa, gm. .
Investor:	STANISŁAW KAWALEC 39 - 225 Jodłowa, Dębowa 77