


PROJEKT ARANŻACJI MIESZKANIA RZUT - ARANŻACJA, UKŁAD FUNKCJONALNY

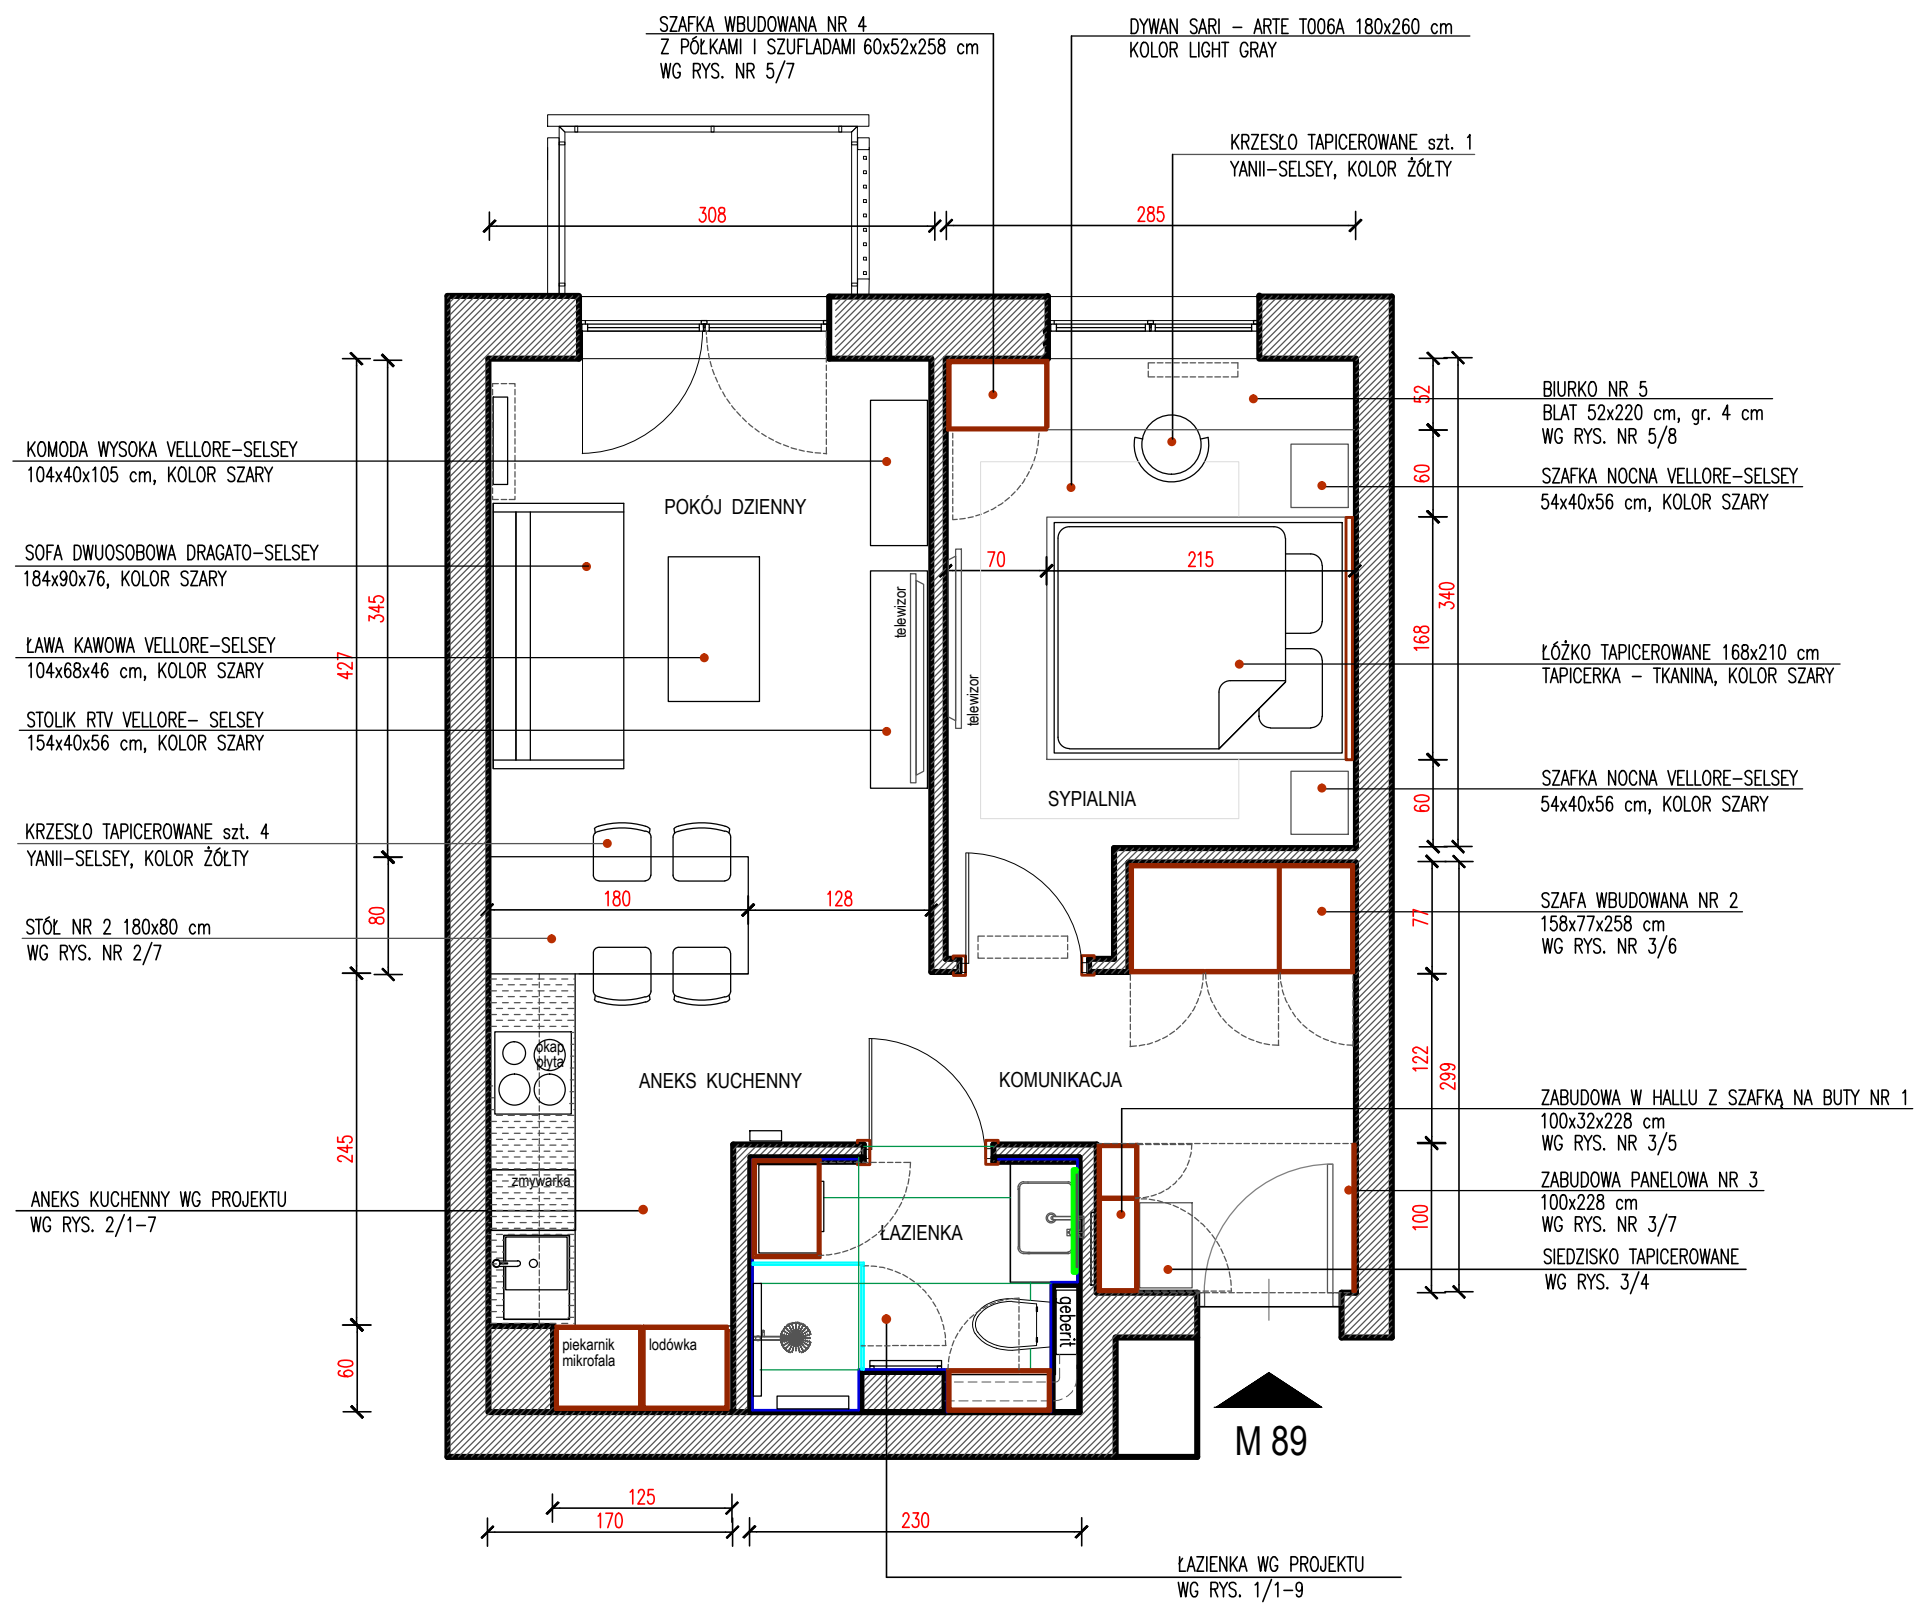

PRACOWNIA
PROJEKTOWANIA
ARCHITEKTONICZNEGO
30-138 KRAKÓW ul. Olkuszka 10
tel. 12 637 15 96 e-mail ppa@ppa.com.pl
ARCHITEKT BARBARA RYMARCZYK



UWAGA:

MEBLE, KOLORYSTYKA I MATERIAŁY WYKOŃCZENIOWE
ZASTOSOWANE W PROJEKCIE ZGODNIE Z WIZUALIZACJAMI

WSZYSTKIE MEBLE I MATERIAŁY WYKOŃCZANIOWE WG ZESTAWIENIA MATERIAŁÓW

APARTAMENTY CYNAMONOWE SKŁADOWA MIESZKANIE M 90
PROJEKT ARANŻACJI MIESZKANIA

12.12.2022

NR. RYS.

1