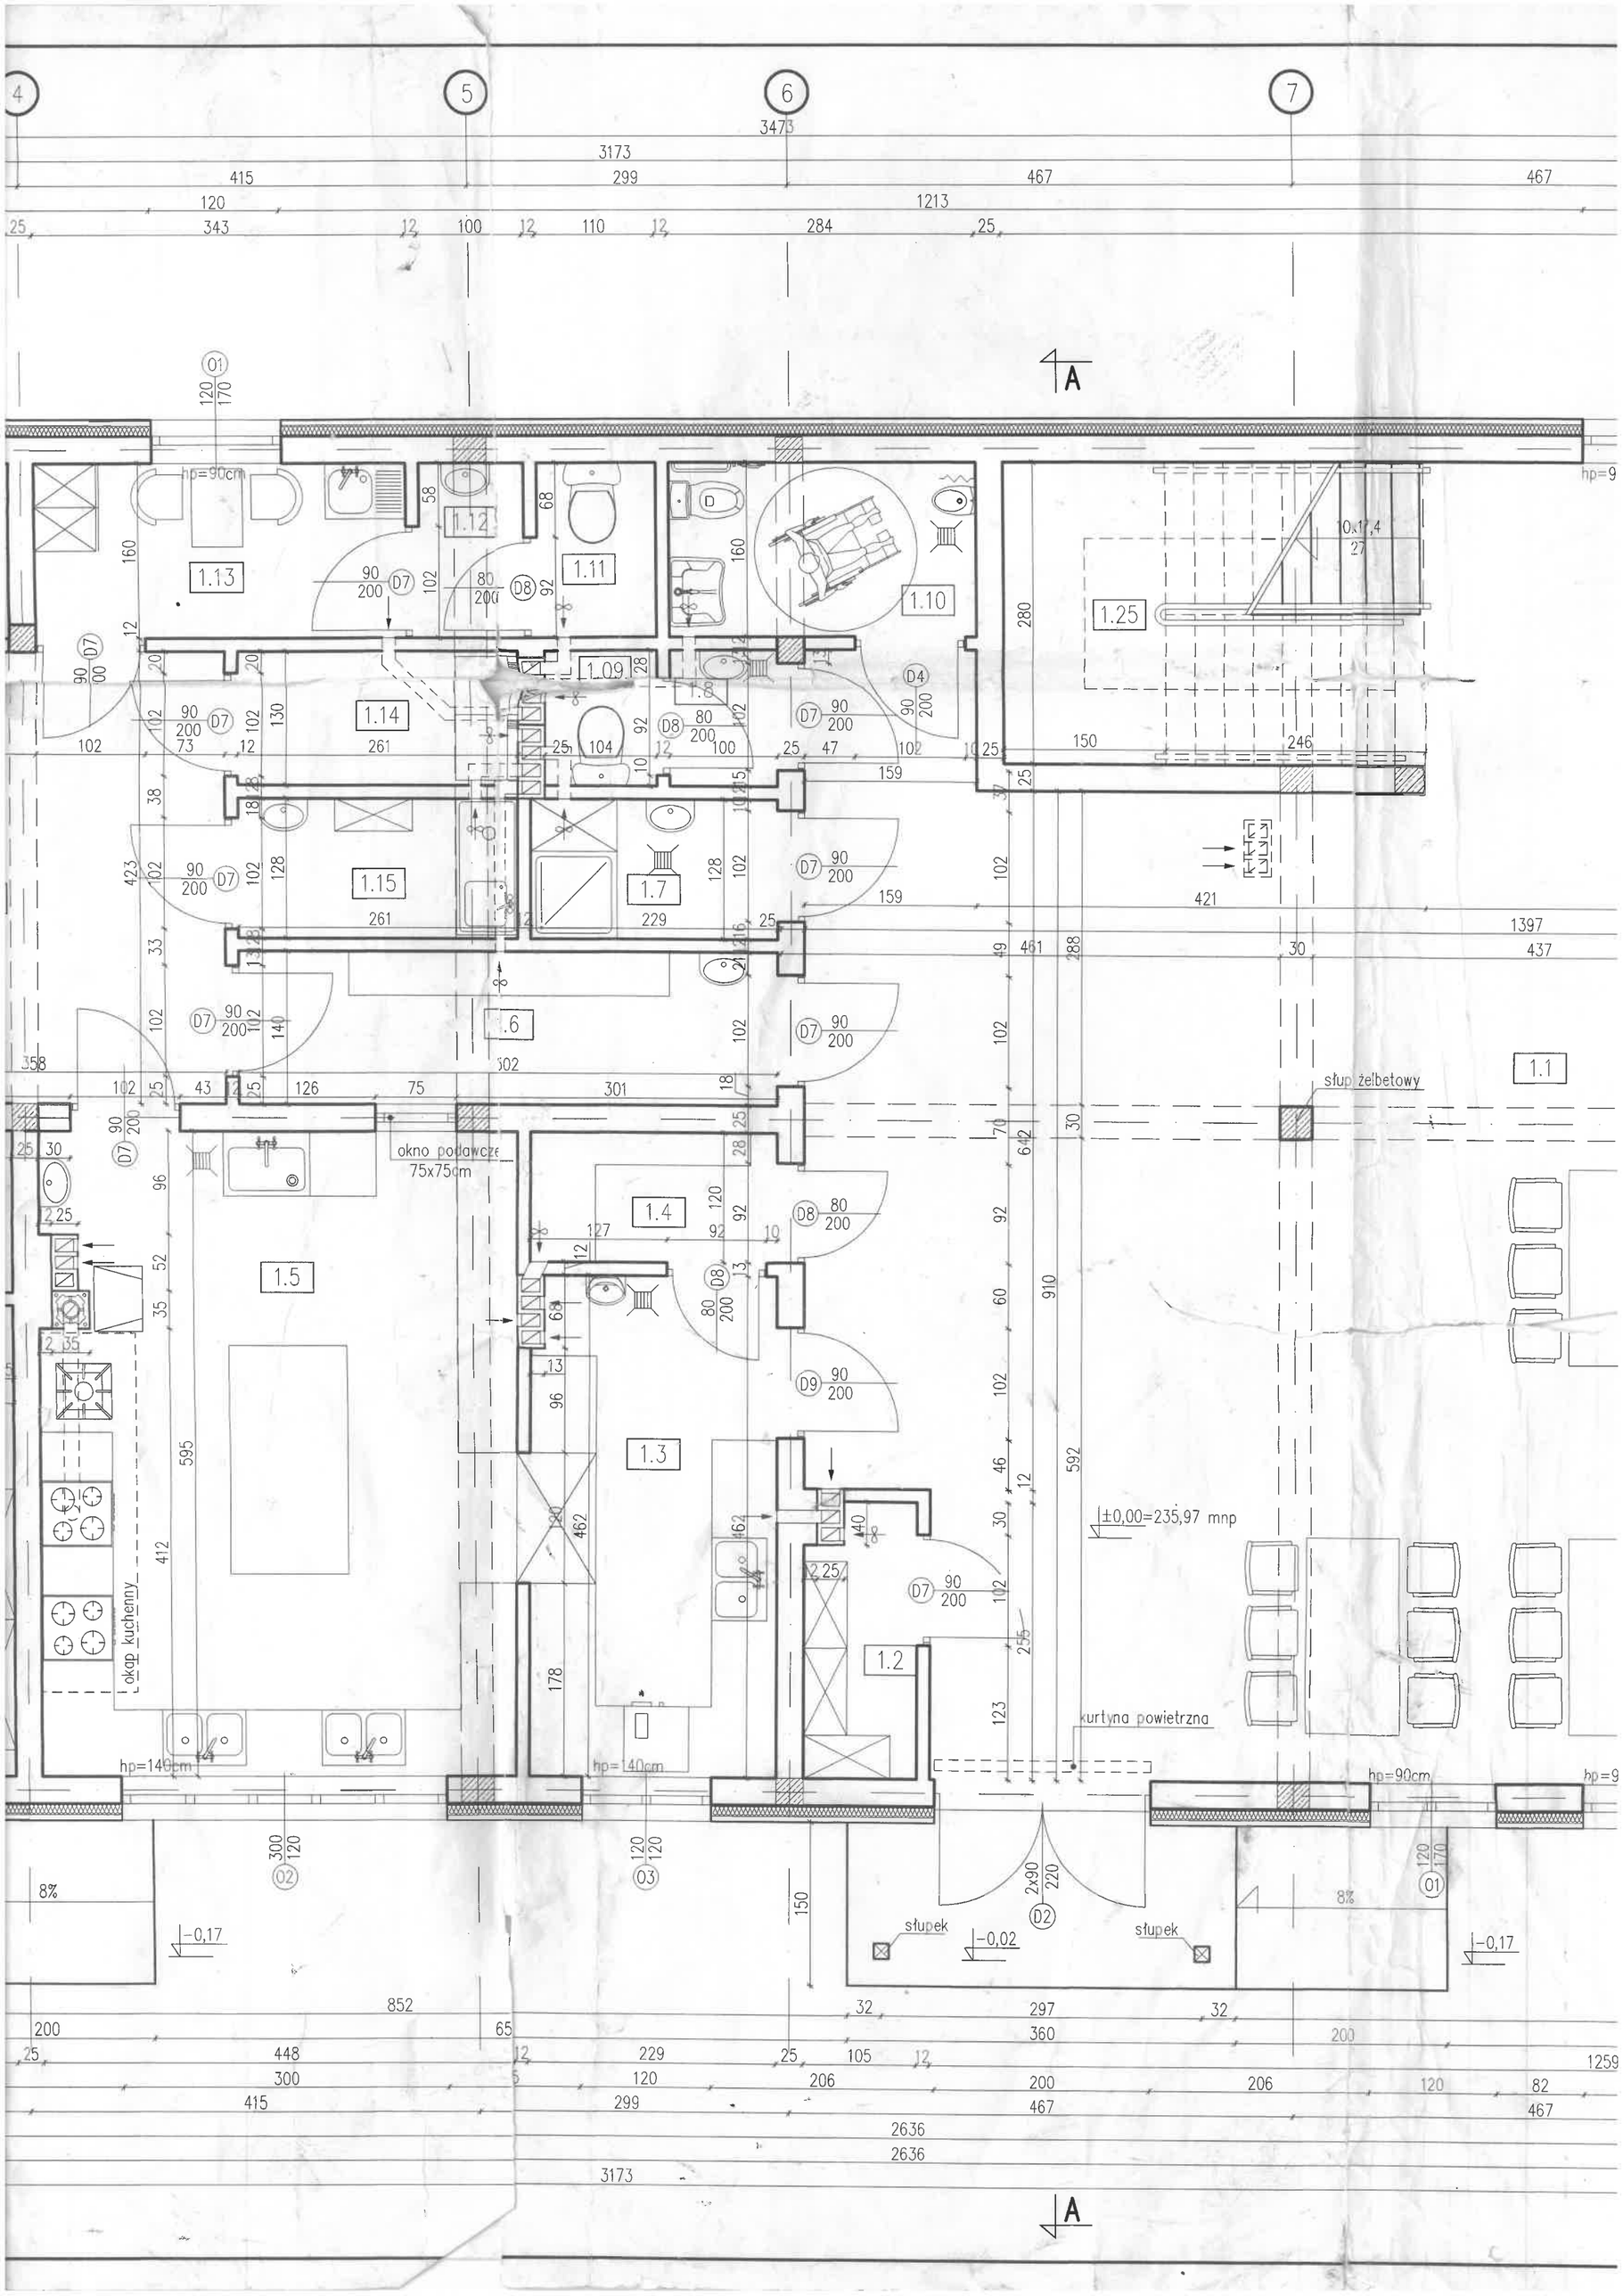

1.13
1.12
1.11
1.10
1.25
1.09
1.8
1.14
1.15
1.7
1.6
1.5
1.4
1.3
1.2
1.1
okno podawcze 75x75cm
słup żelbetowy
kurtyna powietrzna
okap kuchenny
±0,00=235,97 mnp
hp=90cm
hp=140cm
słupek